



ZUIDGEVEL

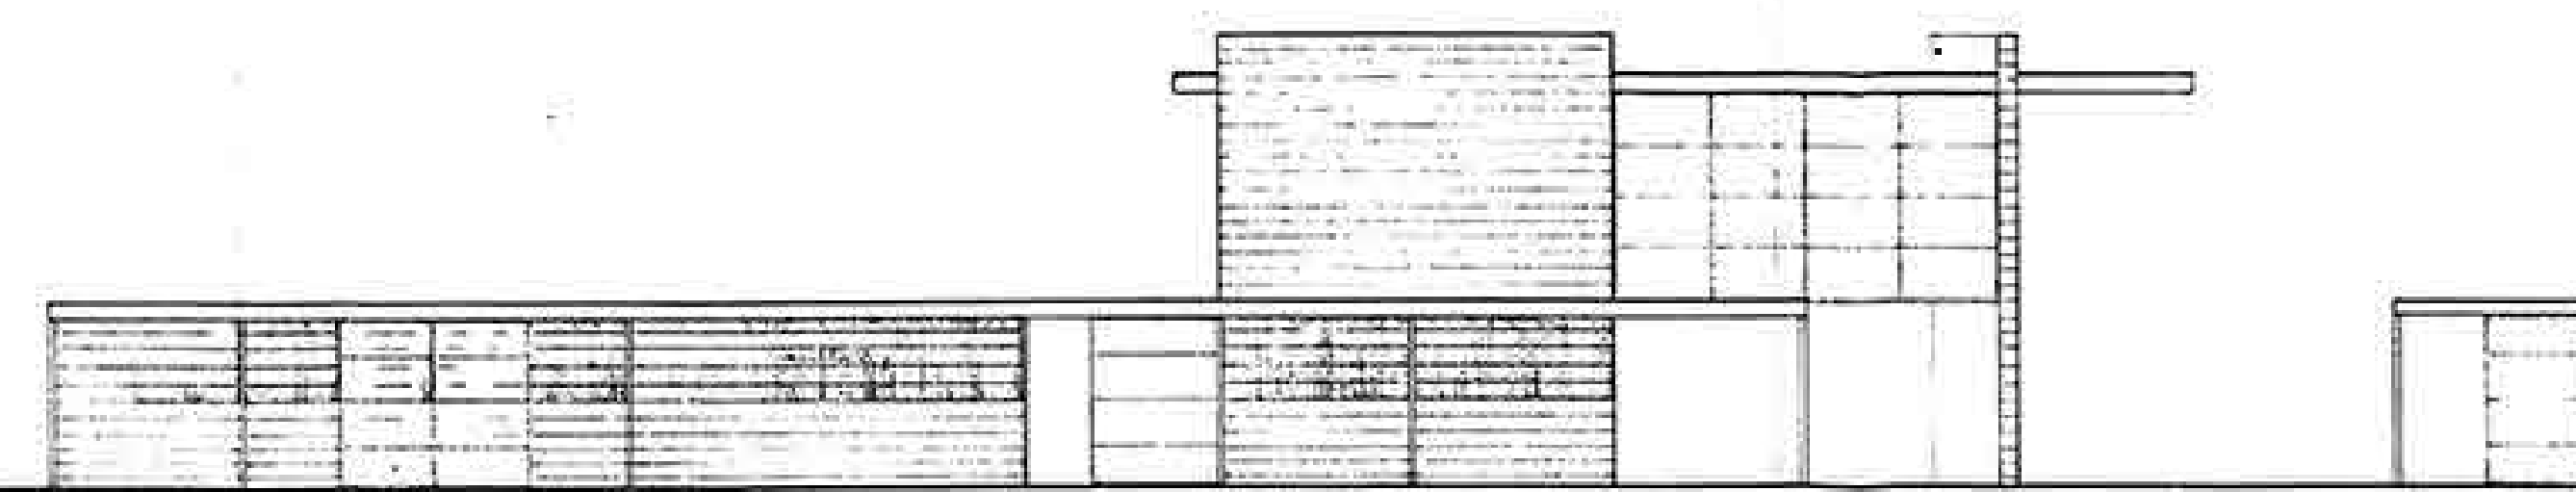


OOSTGEVEL

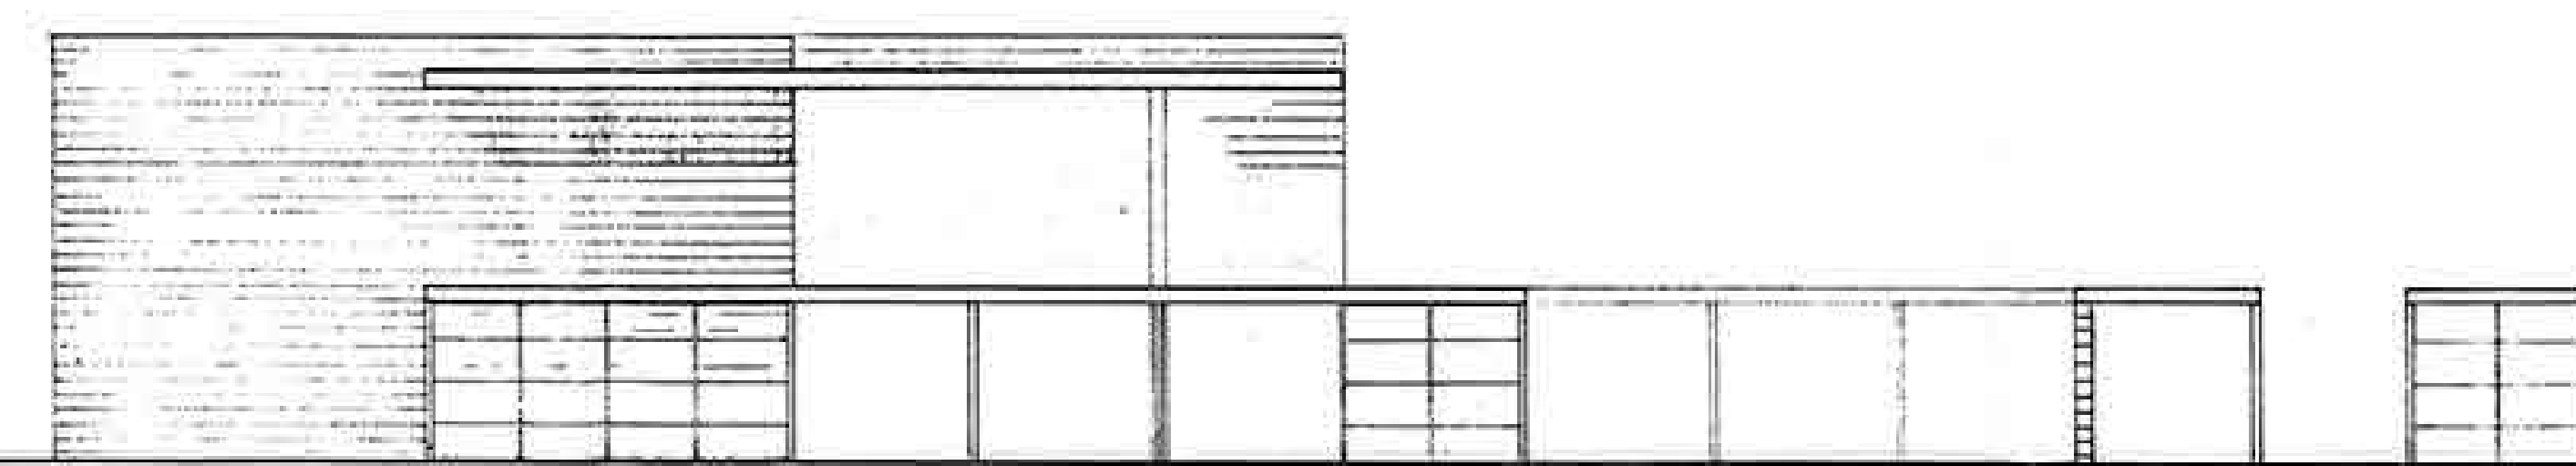


NOORDGEVEL




WESTGEVEL

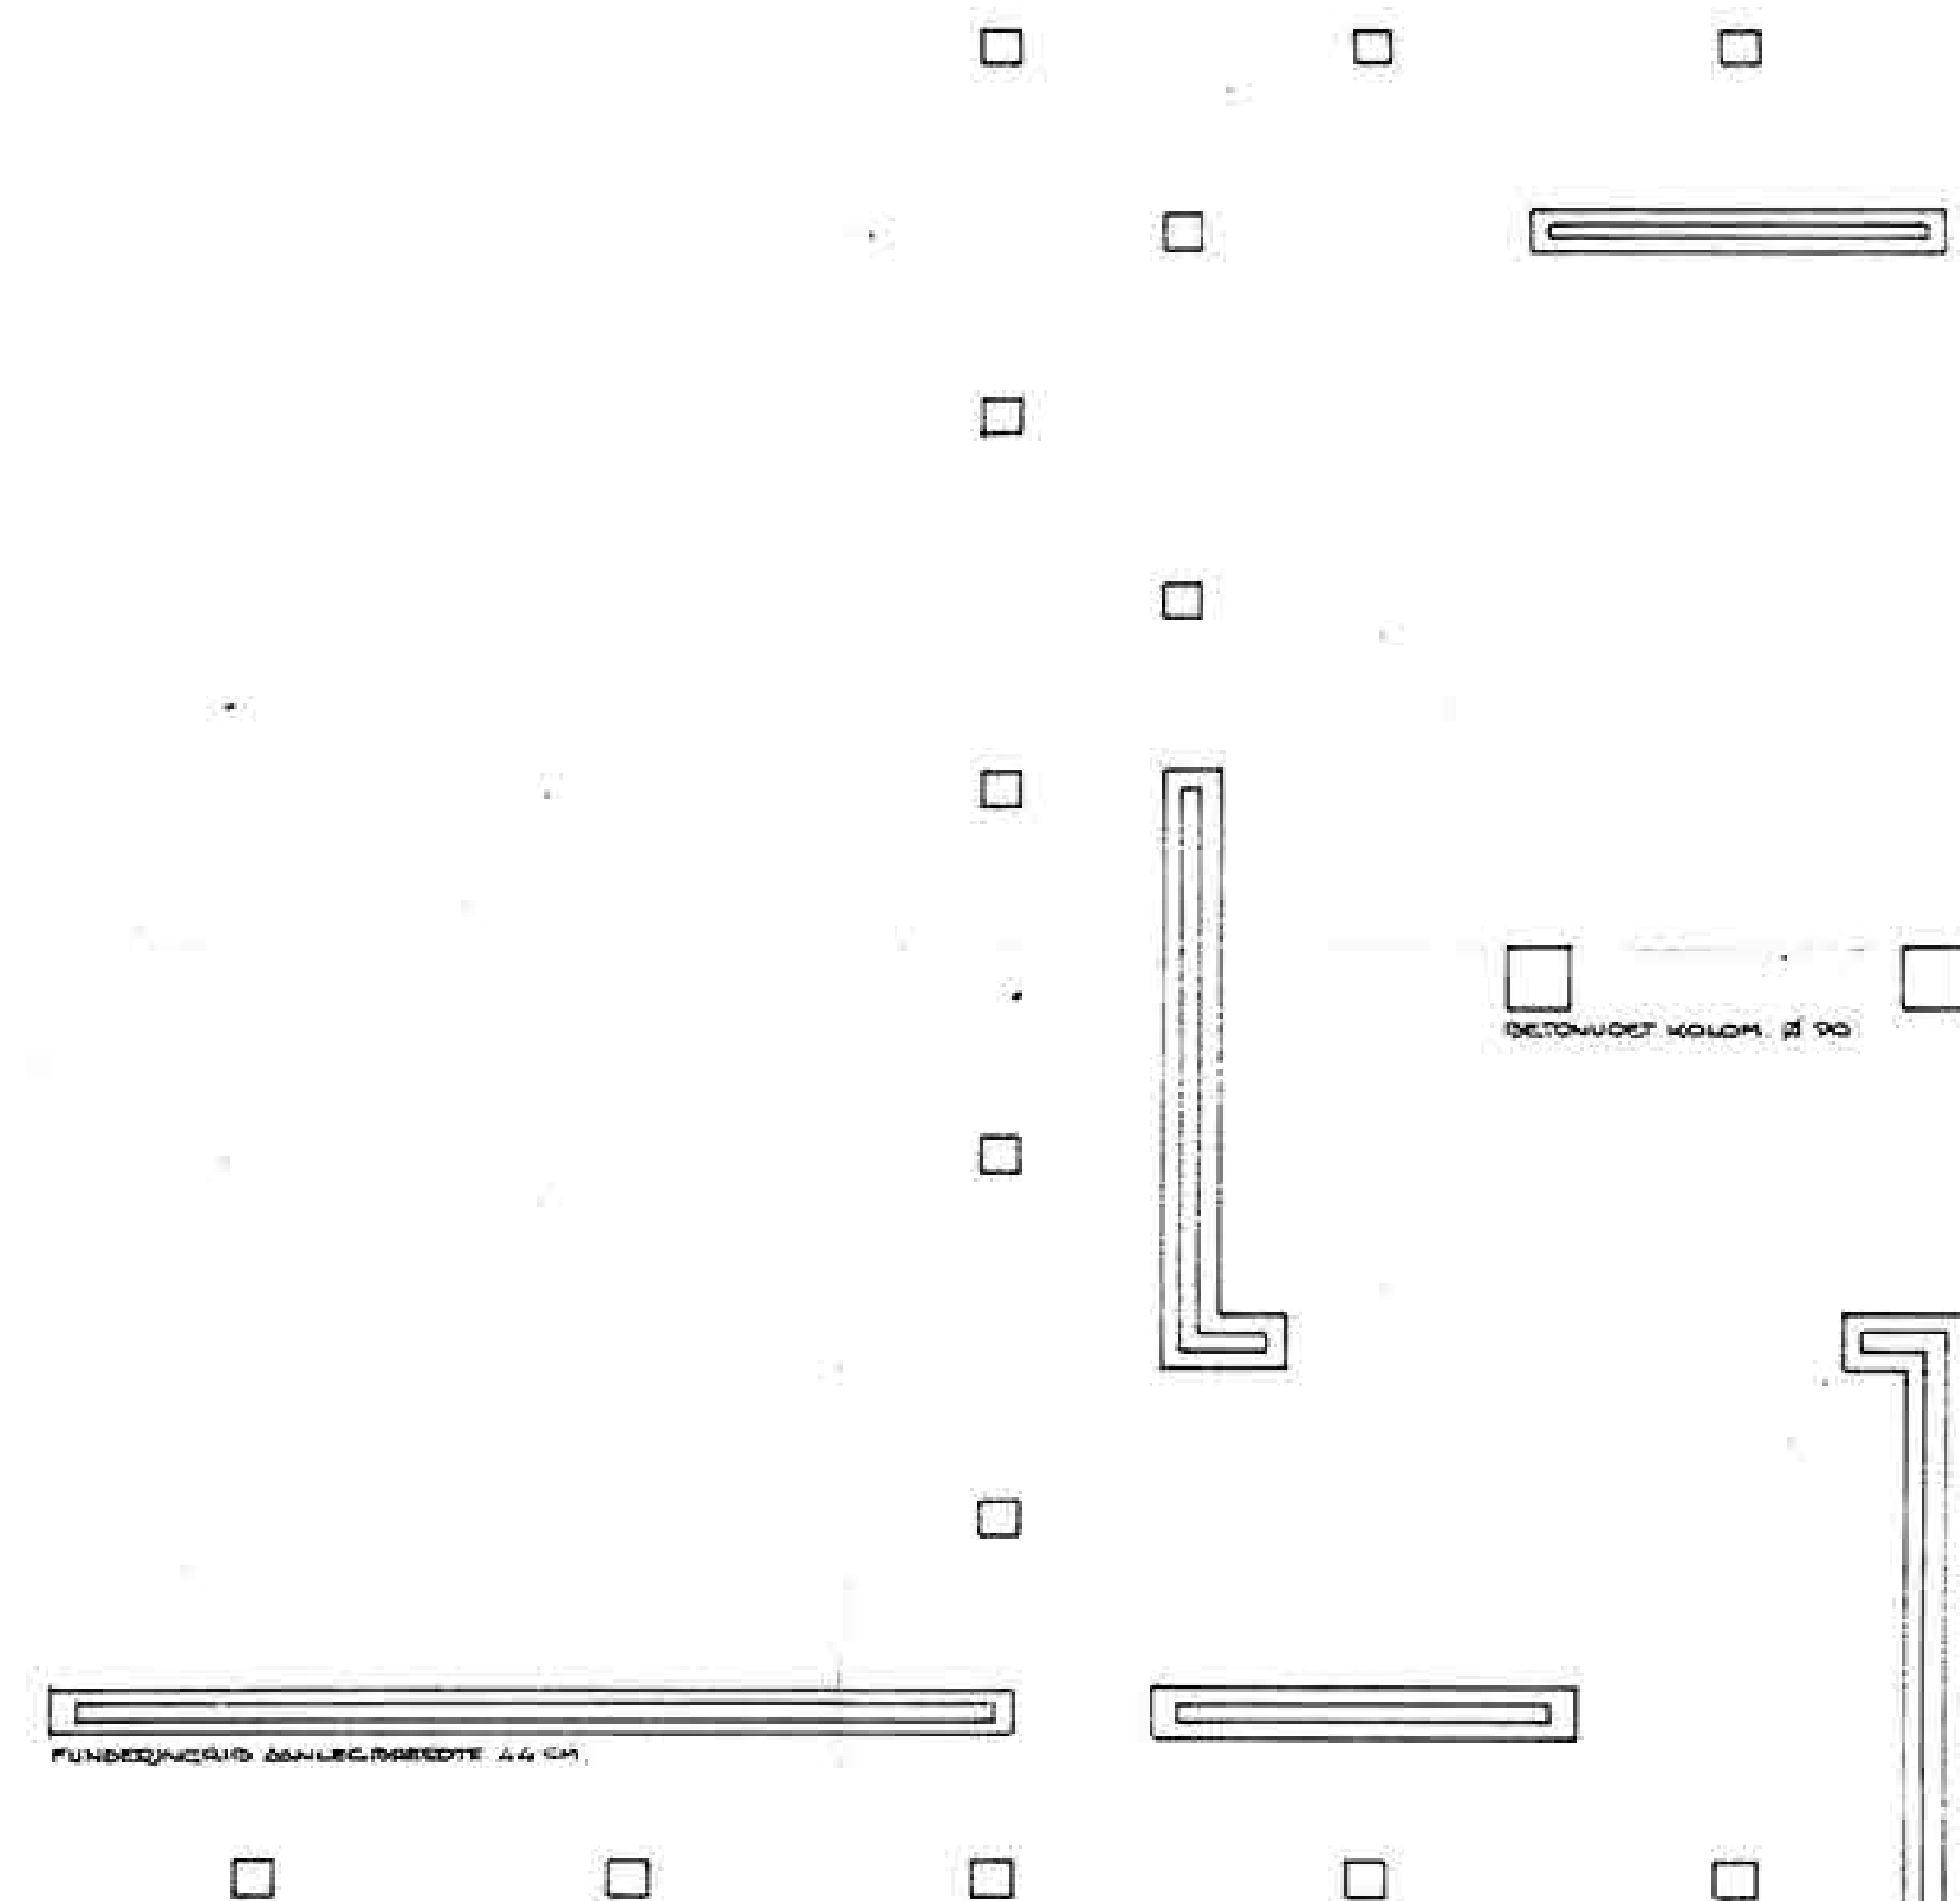



FUNDERING

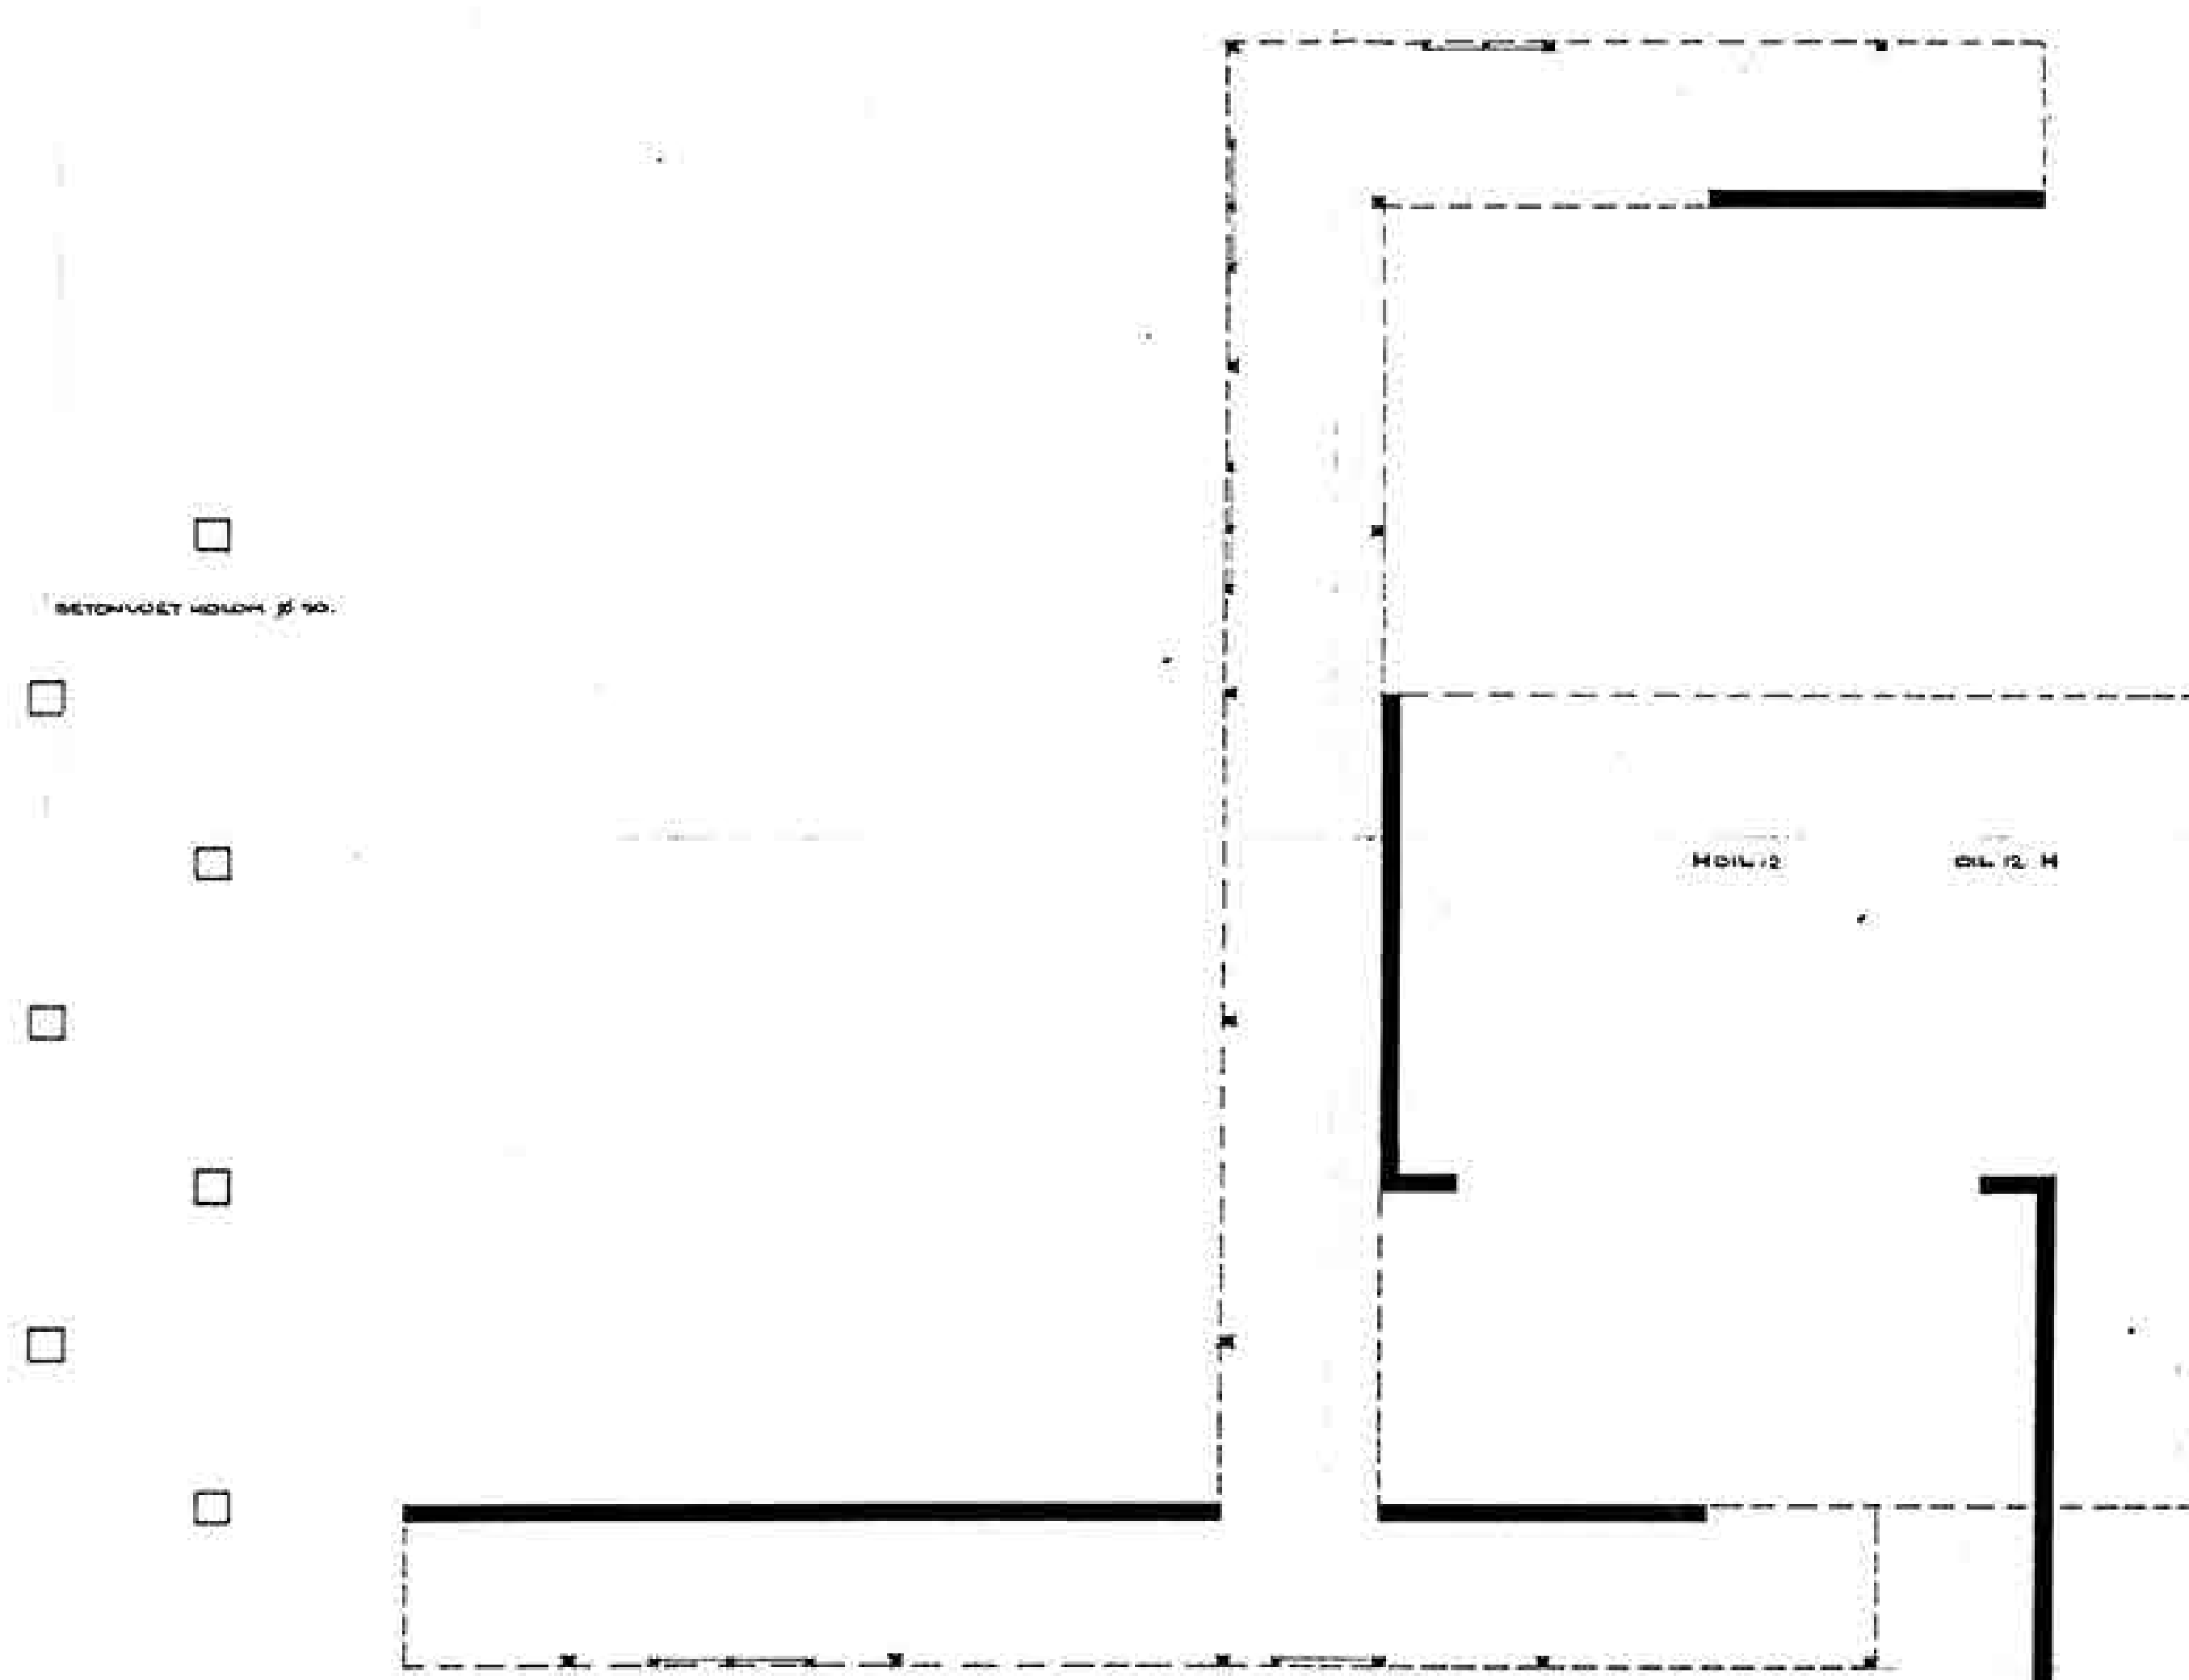

PLATTEGROND

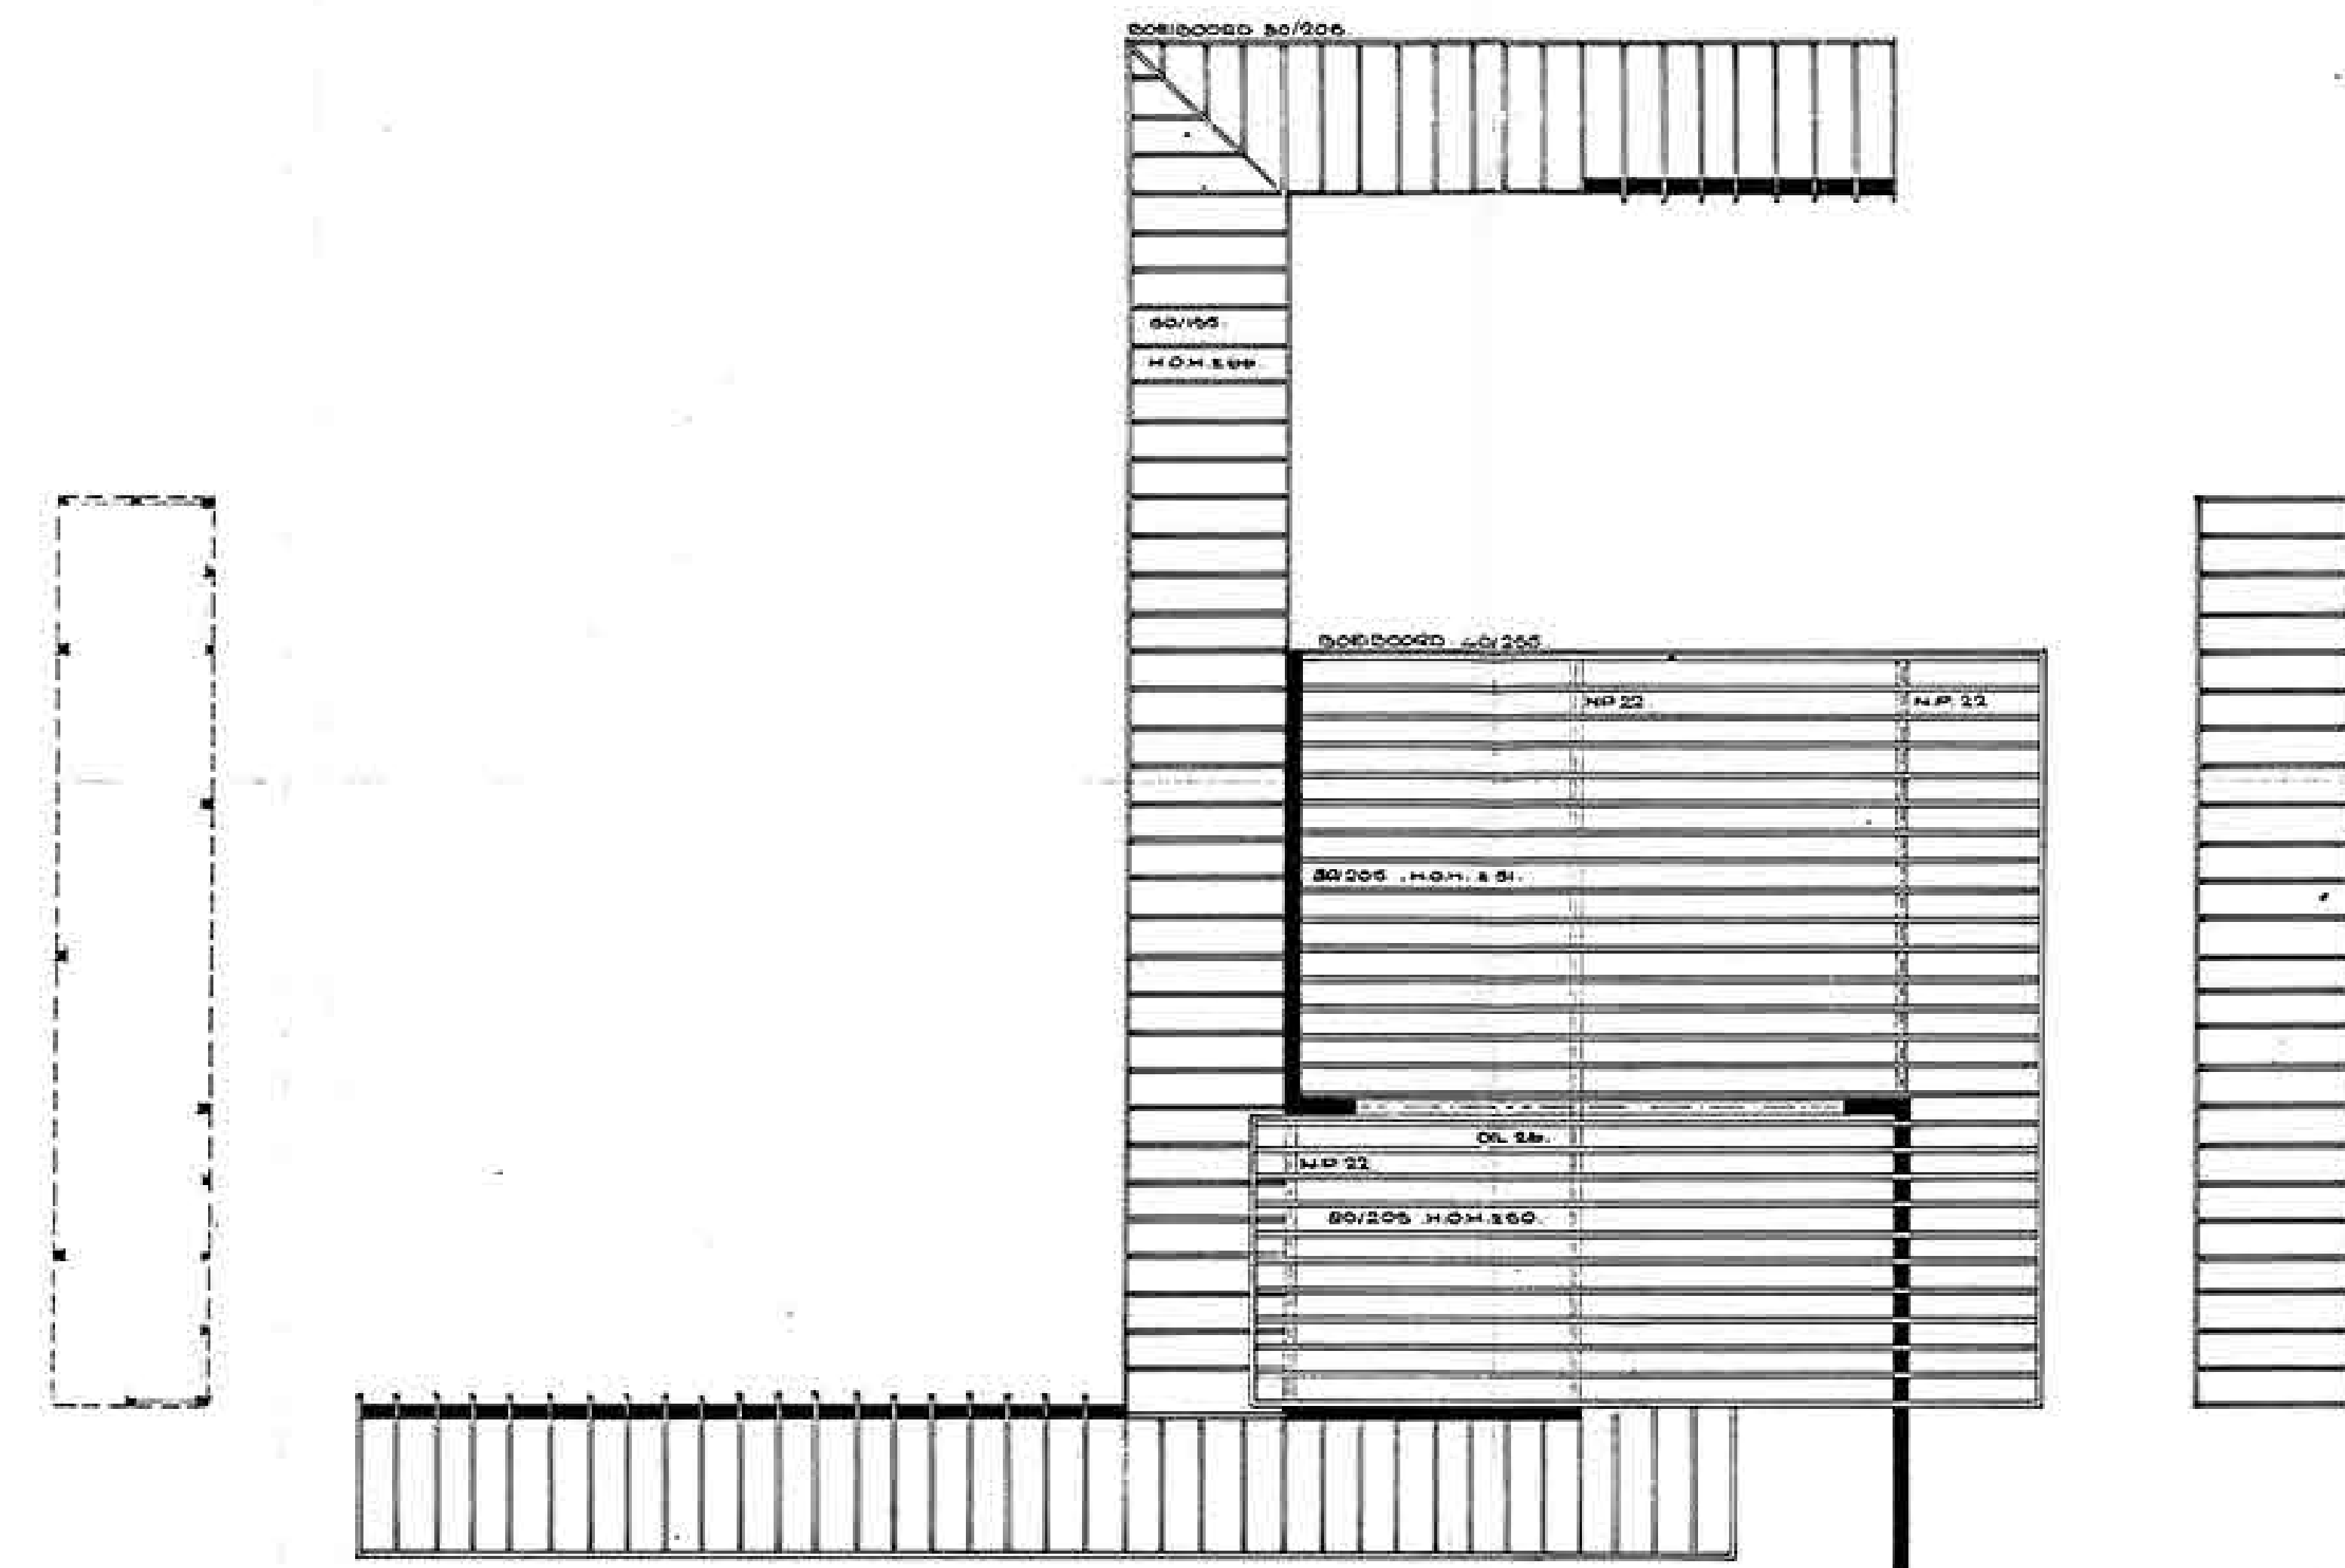

WAPPLAN

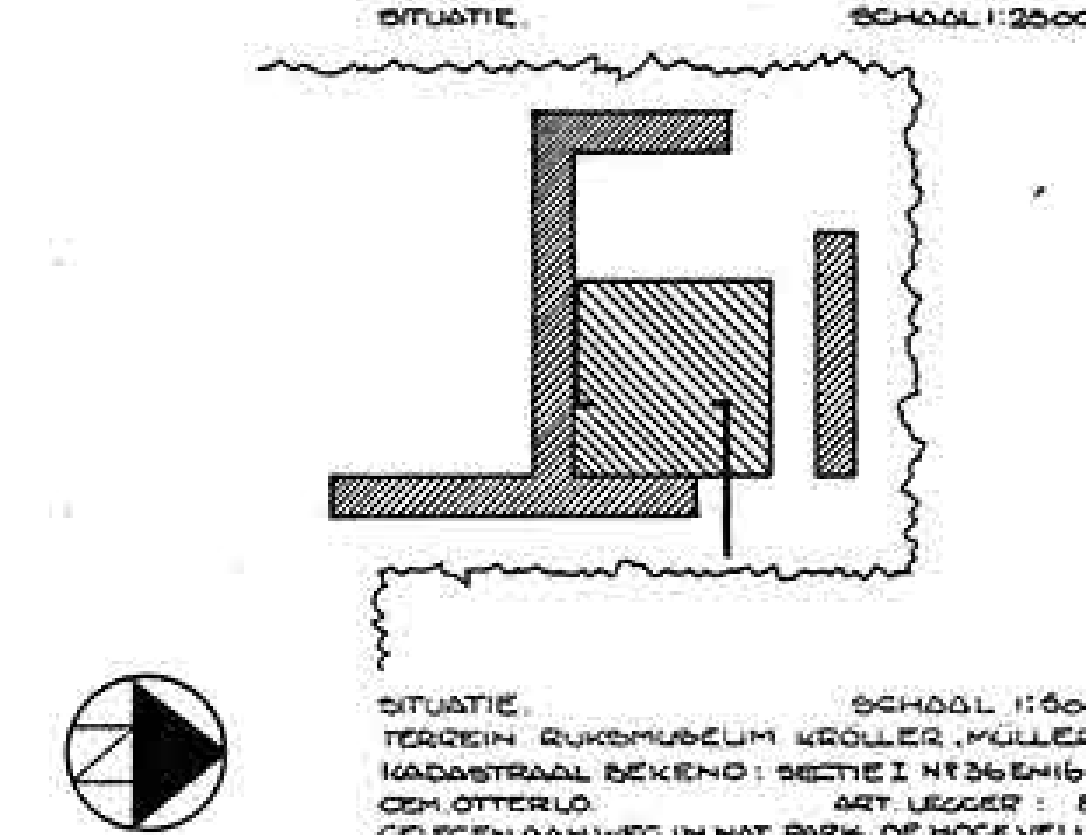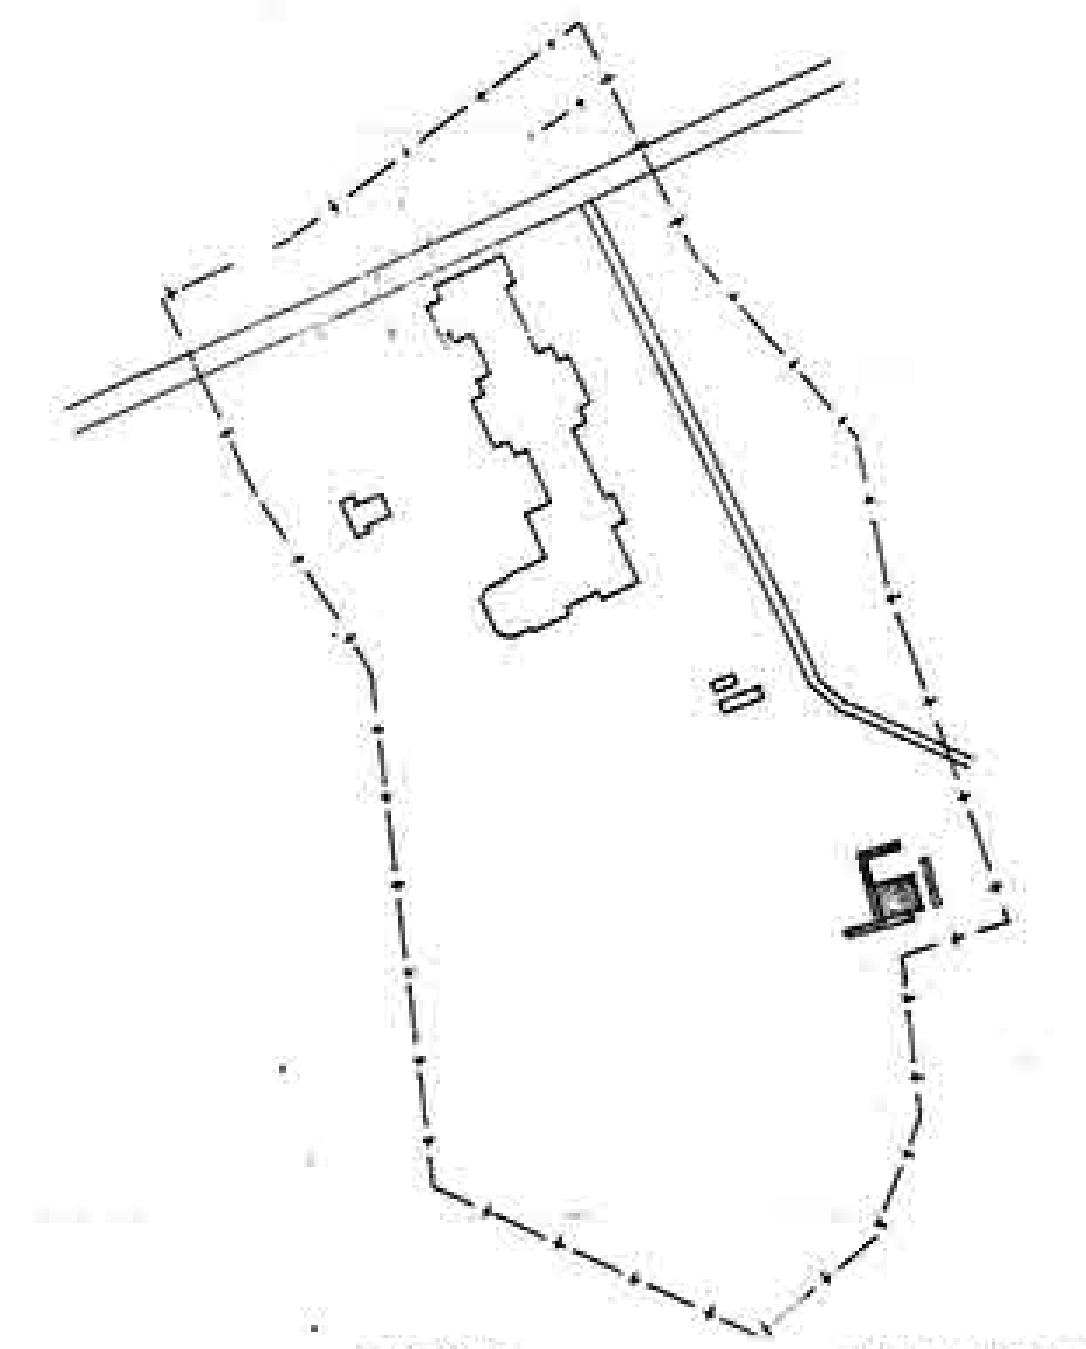

SITUATIE. SCHAAL 1:2500.
 TERREIN RIJKSMUSEUM KÖLLER, MÜLLER.
 INDUSTRIAL BEKEND: BETHIE I NEDERLAND.
 OPH. OTTERLO. ART. LUGGER. 1889.
 GELEGEN AAN WEG IN NAT. PARK. DE HOEVELLUIE.

GEWUZZO 28.10.'04.

RIETVELD, VAN DILLEN EN VAN TRICHT, ARCHITECTEN B.V.

LWPFELCONSTRUCTIE VOOR RIJKSMUSEUM KÖLLER, MÜLLER	RECONSTRUCTIE TEKENING	N. 1822 55 17 2 17 11	SCHAAL 1:100	DATUM 7.9.'04.
--	---------------------------	-----------------------	-----------------	-------------------