




OOSTGEVEL

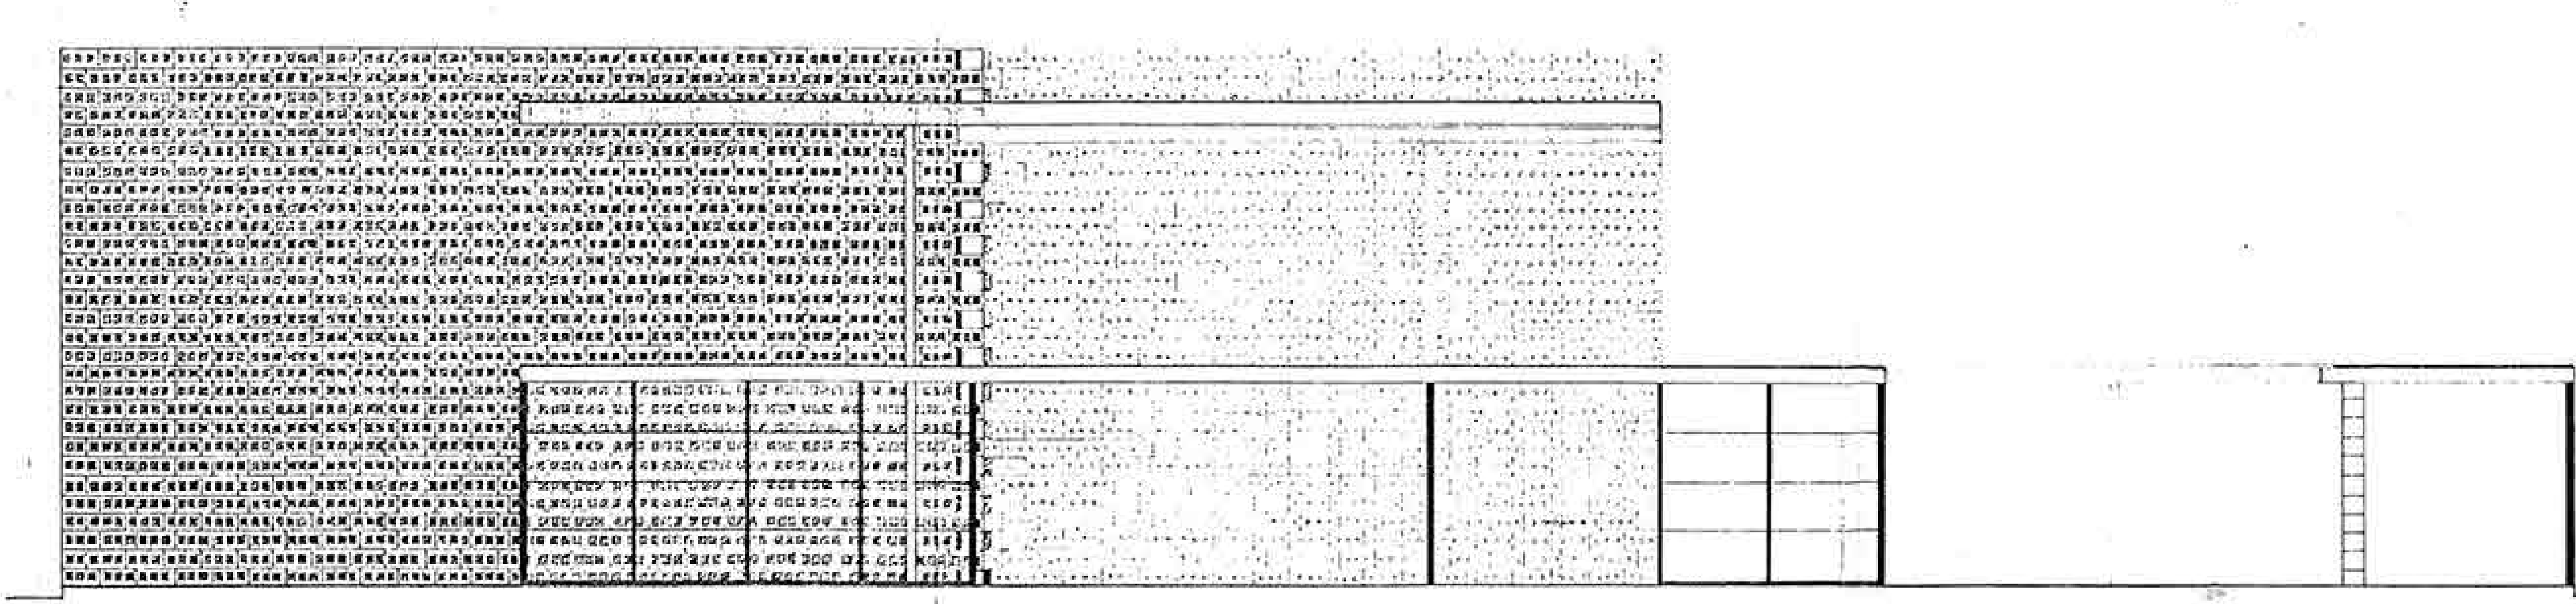

NOORDGEVEL

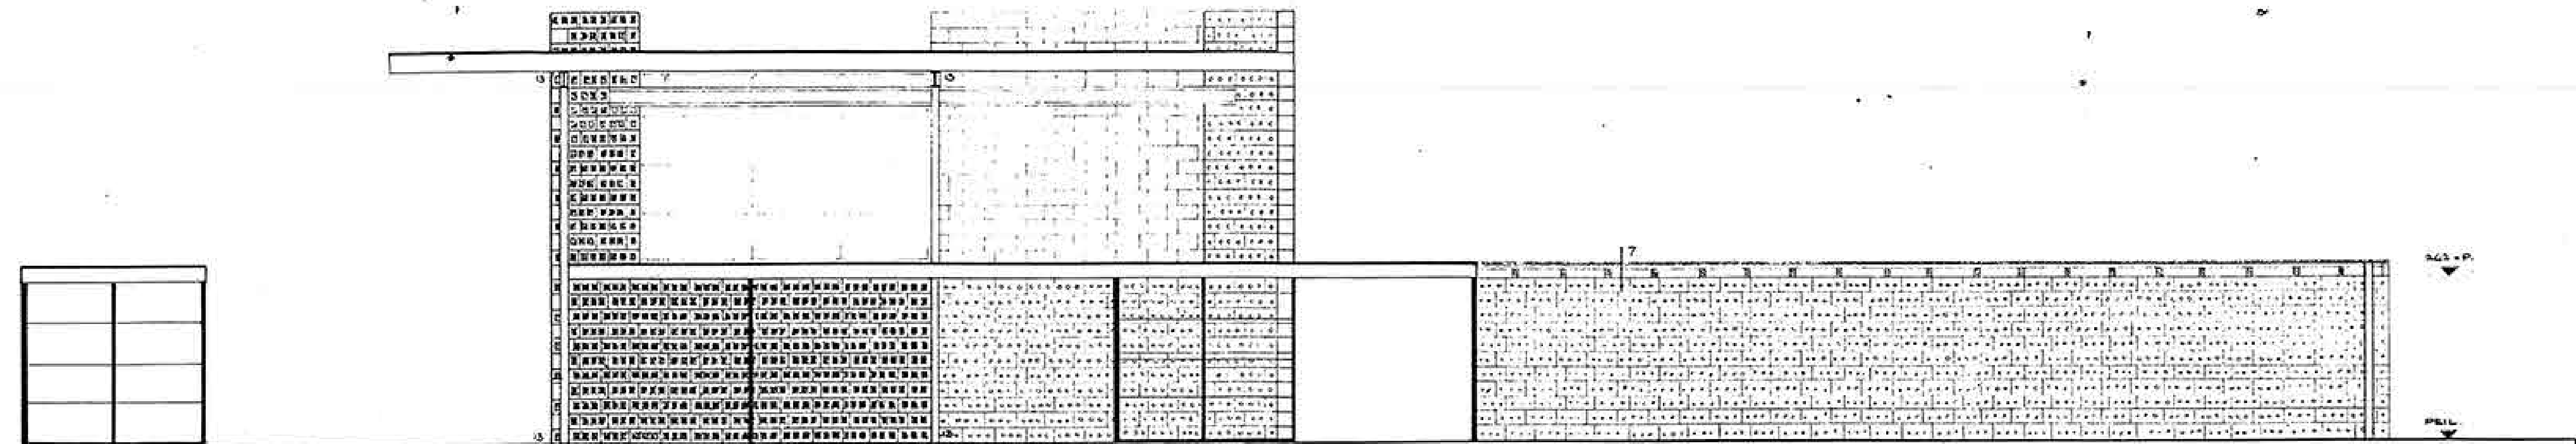

WESTGEVEL

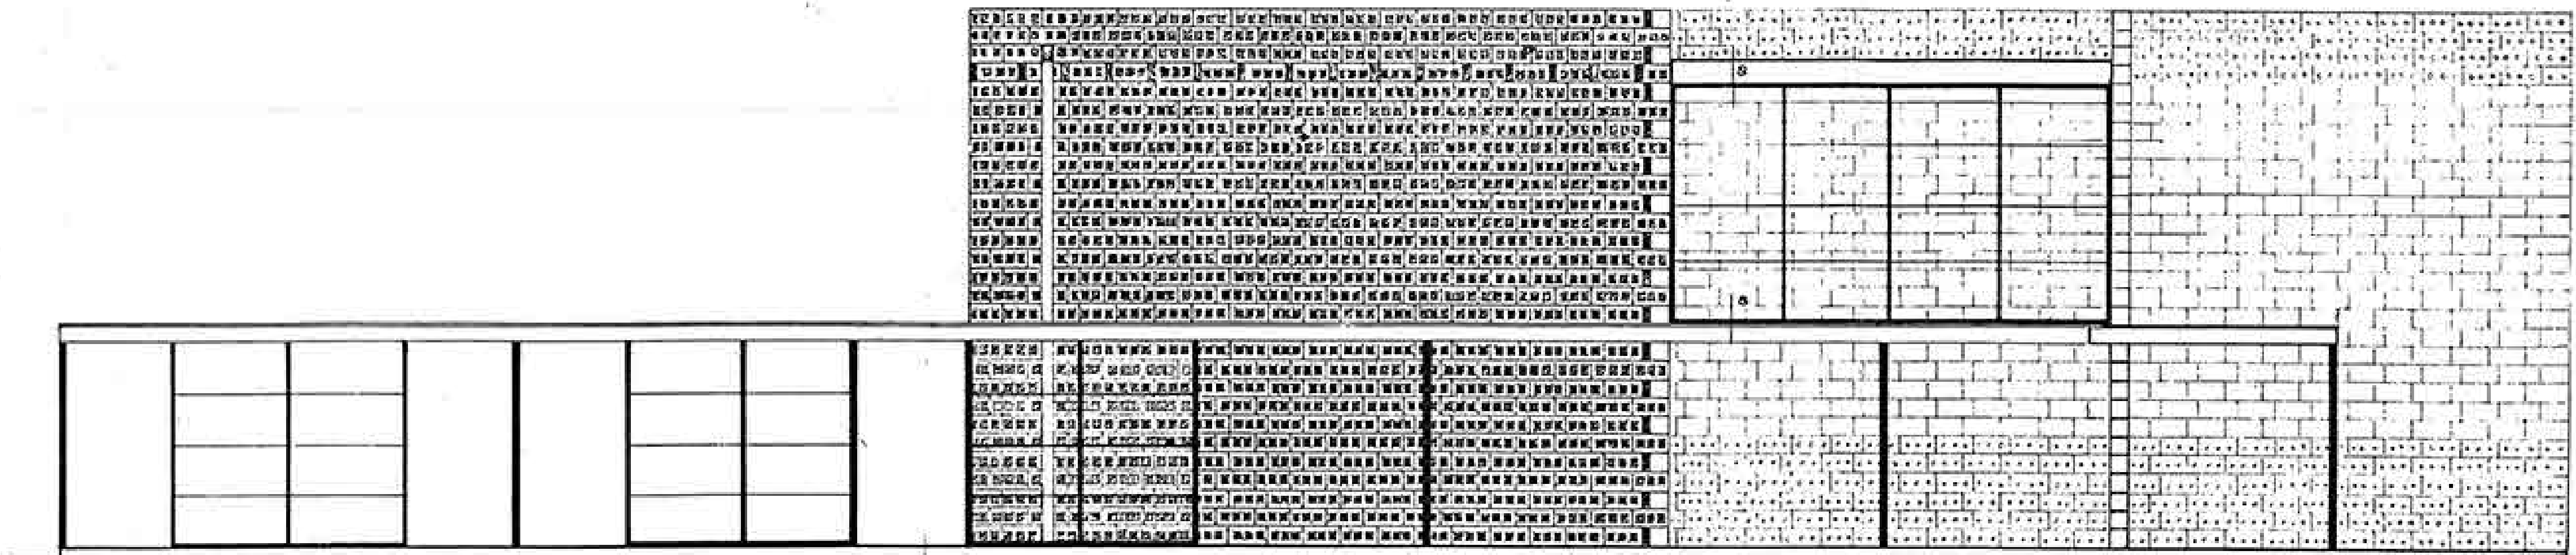

ZUIDGEVEL